

ΕΦΗΜΕΡΙΣ ΤΗΣ ΚΥΒΕΡΝΗΣΕΩΣ
ΤΗΣ ΕΛΛΗΝΙΚΗΣ ΔΗΜΟΚΡΑΤΙΑΣ

ΑΘΗΝΑ 6 ΟΚΤΩΒΡΙΟΥ 1983 | ΤΕΥΧΟΣ ΤΕΤΑΡΤΟ | ΑΡΙΘΜΟΣ ΦΥΛΛΟΥ 495

ΠΕΡΙΕΧΟΜΕΝΑ

ΠΟΛΕΟΔΟΜΙΑ
ΑΠΟΦΑΣΕΙΣ

ΠΟΛΕΟΔΟΜΙΑ
ΑΠΟΦΑΣΕΙΣ

Αριθ. Οικ. 7008 (1)

Έγκριση διόδου σαν προϋφισταμένη του έτους 1923 μέσα στο σχέδιο πόλεως Πύργου (οδός Ερνού) και κρίση της ως διατηρητέας.

Ο ΝΟΜΑΡΧΗΣ ΗΛΕΙΑΣ

Έχοντας υπόψη :

1. Την αριθ. Α7/16/11/7.10.70 κοινή απόφαση των Υπουργών Προεδρίας Κυβερνήσεως, Εσωτερικών και Δημ. Έργων περί οργανώσεως Περ/κών Υπηρεσιών Υπουργείου Δημ. Έργων.

2. Τις διατάξεις του άρθρου 1 παρ. 1 και 2 του αρ. 532/70 Ν. Δ/τος «περί συμπληρώσεως των διατάξεων περί διοικητικής αποκεντρώσεως».

3. Το Ν. 3200/1955 περί διοικητικής αποκεντρώσεως.

4. Την αριθ. 1775/18.3.83 απόφαση Νομάρχη Ηλείας «περί συγκροτήσεως Συμβ. Χωροταξίας Οικισμού και Περιβάλλοντος Ν. Ηλείας.

5. Την αριθ. Ν.22505/28.8.75 απόφαση του Νομάρχη Ηλείας «περί μεταβιβάσεως αρμοδιοτήτων».

6. Το άρθρο 20 του Ν. Δ/τος 17.7.23.


7. Την σύμφωνη γνώμη του Συμβουλίου ΧΟΠ της Νομαρχίας όπως διαπιστώθηκε στο αριθ. 11/83 πρακτικό θέμα 5ον, αποφασίζει :

Την έγκριση της διόδου ως προϋφισταμένης του έτους 1923 μέσα στο σχέδιο πόλεως Πύργου (οδός Ερνού) που φαίνεται στο τοπογραφικό διάγραμμα που υπογράφει ο Διπλ. Πολ/κός Μηχ/κός Κων/νος Νικολούτσος με ημερομηνία Αύγουστος 1982 με κλίμακα 1:200 και ελέγχθηκε κατόπιν αυτοψίας από τον αρμόδιο υπάλληλο ως πριν του έτους 1923 και την κρίση της ως διατηρητέας (για τους λόγους που αναφέρονται στο σκεπτικό του Συμβουλίου βάσει των σχετικών πολεοδομικών διατάξεων).

Το τοπογραφικό αυτό έχει υπογραφεί από τα μέλη του Συμβουλίου και αποτελεί παράρτημα της παρούσης αποφάσεως.

Πύργος 9 Αυγούστου 1983

Ο Νομάρχης Ηλείας
ΗΡΑΚΛΗΣ ΠΑΠΑΔΟΠΟΥΛΟΣ

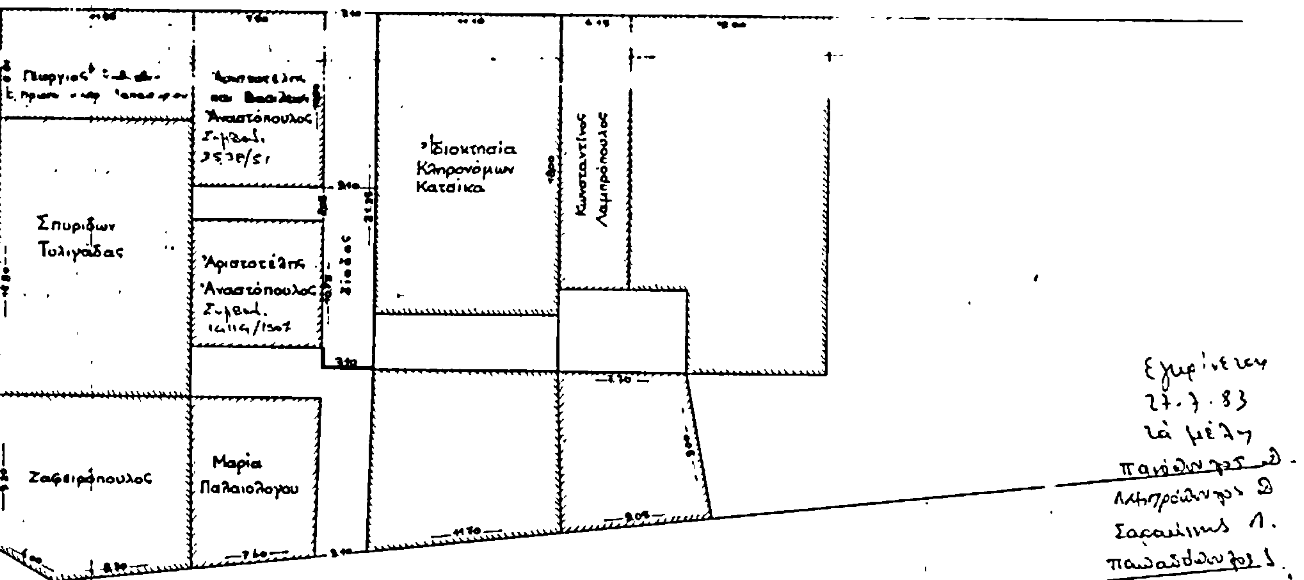

Τοπογραφικὸ διάγραμμα (κλίμαξ 1:200)

Πρὸς ἀναγνώρισιν διόδου μεταξὺ τῶν ἰδιοκτησιῶν Κληρ. Κατσίκα καὶ Ἀριστοτέλους — Βασιλείου Ἀναστοπούλου καὶ Ἀριστοτέλους Ἀναστοπούλου ἐπὶ τῆς ὁδοῦ Ἑρμοῦ εἰς Πύργον

Πύργος, Αὔγουστος 1982.
Ὁ Μηχανικός

Αριθ. Οικ. 6974 (2)

Αναγνώριση νέου δημοτικού δρόμου οικισμού υδατοπύργου στην Αμαλιάδα που αρχίζει από την οδό Δαλιάνη και διέρχεται μπροστά από τις ιδιοκτησίες Αναστ. και Διον. Παναγιωτοπούλου.

Ο ΝΟΜΑΡΧΗΣ ΗΛΕΙΑΣ

Έχοντας υπόψη:

1. Την παρ. 1 του άρθρ. 20 του Ν.Δ. 17.7.23 όπως αυτή ερμηνεύθηκε με το άρθρο 1 του Ν. 1853/1944 (Ραπτάρχης Διαρκής Κώδιξ Νομοθεσίας τόμος 23 Α σελ. 233).

2. Την αριθμ. 130/83 απόφαση συνεδριάσεως του Δημ. Συμβουλίου Αμαλιάδος.

3. Την σύμφωνη γνώμη του Συμβουλίου ΧΟΠ του Νομού όπως διατυπώνεται στο 11/83 πρακτικό, αποφασίζει:

Την έγκριση του νέου δημοτικού δρόμου οικισμού υδατοπύργου στην Αμαλιάδα που αρχίζει από την οδό Δαλιάνη: και διέρχεται μπροστά από τις ιδιοκτησίες Αναστ. και Διον. Παναγιωτοπούλου, σύμφωνα με την παρ. 1 του άρθρ. 20 του Ν.Δ. της 17.7.23 όπως αυτή ερμηνεύτηκε με το άρθρ. 2 του Ν. 1853/1944 (Ραπτάρχης Διαρκής Κώδιξ Νομοθεσίας τόμος 23 Α σελ. 233.

Το τοπογραφικό αυτό που υπογράφει ο Διπλ. Αγρον. Τοπογρ. Μηχ/κός Δημήτριος Ρούμπας με ημερομηνία 25.5.83 φέρει τις υπογραφές των μελών του Συμβουλίου και αποτελεί παράρτημα της παρούσης αποφάσεως.

Πύργος 8 Αυγούστου 1983

Ό Νομάρχης Ηλείας
ΗΡΑΚΛΗΣ ΠΑΠΑΔΟΠΟΥΛΟΣ

ΟΙΚΙΣΜΟΣ ΥΔΑΤΟΠΥΡΓΟΣ ΑΜΑΛΙΑΔΟΣ

ΔΗΜΟΤΙΚΟΣ ΔΡΟΜΟΣ ΠΡΟΣ ΥΔΑΤΟΠΥΡΓΟ

Αριθ. Οικ. 6976 (3)

Έγκριση τροποποιήσεως σχεδίου πόλεως Κρεστένων οδού Αθαν. Διάκου.

Ο ΝΟΜΑΡΧΗΣ ΗΛΕΙΑΣ

Έχοντας υπόψη:

1. Την αριθ. Α7/16/11/7.10.70 κοινή απόφαση των Υπουργών Προεδρίας Κυβερνήσεως, Εσωτερικών και Δημ. Έργων «περί οργανώσεως Περ/κών Υπηρεσιών Υπουργ. Δημ. Έργων.

2. Τις διατάξεις του άρθρου 1 παρ. 1 και 2 του άρθρ. 532/70 Ν. Δ/τος περί συμπληρώσεως των διατάξεων περί διοικητικής αποκεντρώσεως».

3. Το 3200/1955 «περί διοικητικής αποκεντρώσεως».

4. Την αριθμ. 1775/18.3.83 απόφαση Νομάρχη Ηλείας «περί συγκροτήσεως Συμβουλίου Χωροτ. Οικισμού και Περιβάλλοντος Ν. Ηλείας.

5. Την αριθμ. Α.22505/28.8.75 απόφαση του Νομάρχη Ηλείας περί μεταβιβάσεως αρμοδιοτήτων.

6. Το Ν.Δ. 17.7.23 περί σχεδίων πόλεων και κωμών κ.λπ.

7. Ν.Δ. 690/48.

8. Την σύμφωνη γνώμη του Συμβουλίου ΧΟΠ της Νομαρχίας όπως διατυπώθηκε στο αριθμ. 11/83, αποφασίζει:


Την έγκριση της τροποποιήσεως σχεδίου πόλεως Κρεστένων στην οδό Αθαν. Διάκου όπως φαίνεται με συνεχή κόκκινη γραμμή στο παρακάτω τοπογραφικό που αφορά μία απλή μετατόπιση της οδού του σχεδίου πόλεως η οποία δεν έχει εφαρμοσθεί στην πράξη. Το τοπογραφικό αυτό που υπογράφει η Τεχν. Πολ. Μηχανικός Νατάσα Οικονομοπούλου φέρει τις υπογραφές των μελών του Συμβουλίου και αποτελεί παράρτημα της παρούσης αποφάσεως.


Πύργος 8 Αυγούστου 1983

Ο Νομάρχης Ηλείας
ΗΡΑΚΛΗΣ ΠΑΠΑΔΟΠΟΥΛΟΣ

ΤΟΠΟΓΡΑΦΙΚΟ ΔΙΑΓΡΑΜΜΑ ΙΔΙΟΚΤΗΣΙΩΝ ΓΥΡΩ ΑΠΟ ΔΙΑΜΟΡΦΩΜΕΝΗ ΟΔΟ ΑΘ. ΔΙΑΚΟΥ

ΣΤΗ ΚΡΕΣΤΕΝΑ ΚΛΙΜΑΚΑ 1:500

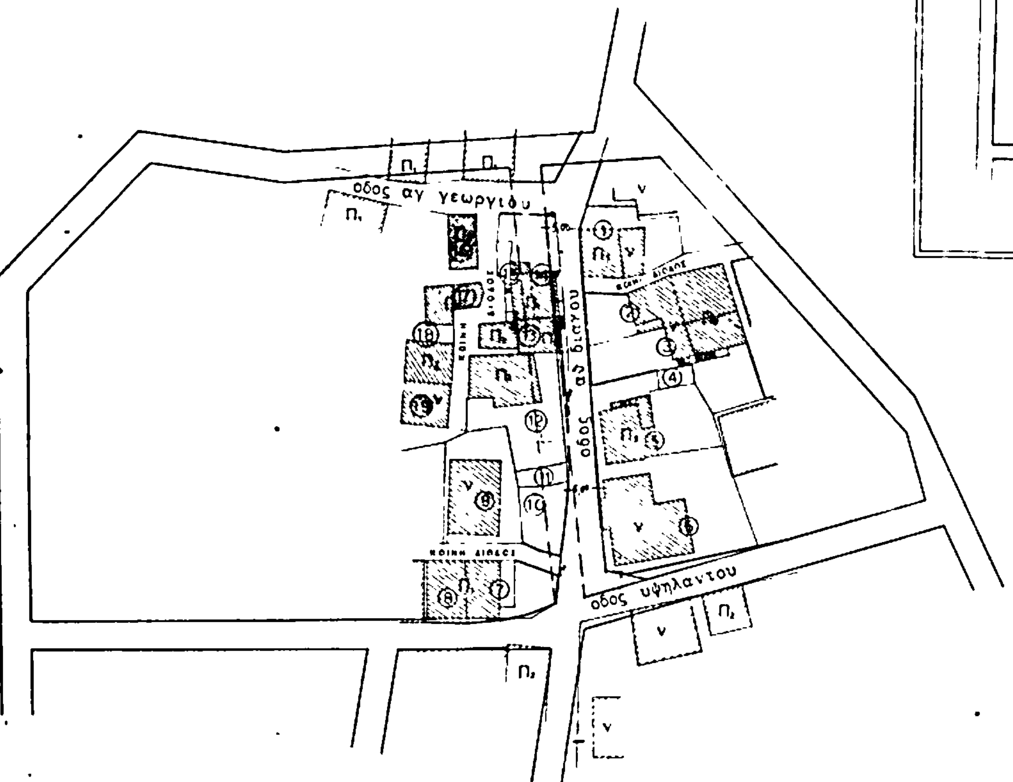

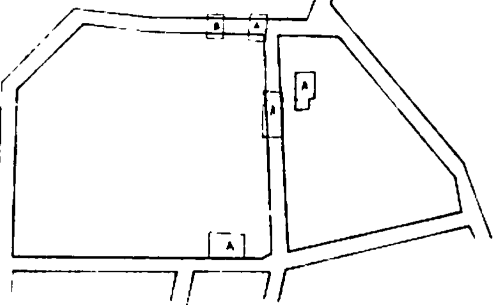

ΥΠΟΜΝΗΜΑ

Π1 παλαιες οικοδομες που φαινονται στο σχ. πολης

Π2 παλαιες οικοδομες

V νεες οικοδομες

Η υπάρχουσα οδός Αθ. Διάκου έχει διαμορφωθεί-τσιμεντοστρωθεί από την Κοινότητα, και κάτωθεν της οποίας διέρχεται δίκτυο αποχετεύσεως και ύδρευσης.

ΠΙΝΑΚΑΣ ΙΔΙΟΚΤΗΤΩΝ

1	ΓΕΩΡΓΙΟΣ ΠΟΦΟΣ
2	ΓΙΑΝΝΗΣ ΣΠΗΛΙΟΠΟΥΛΟΣ
3	ΧΡΗΣΤΟΣ ΣΠΗΛΙΟΠΟΥΛΟΣ
4	ΓΙΑΝΝΗΣ ΣΠΗΛΙΟΠΟΥΛΟΣ
5	ΓΕΩΡΓΙΟΣ ΚΑΡΑΘΑΝΑΣΗΣ
6	ΑΝΤΩΝΙΟΣ ΔΗΜΑΚΟΠΟΥΛΟΣ
7	ΑΘΑΝΑΣΙΟΣ ΓΑΛΑΝΟΠΟΥΛΟΣ
8	ΓΕΩΡΓΙΟΣ ΜΠΕΚΡΗΣ
9	-„- -„-
10	ΑΘΑΝΑΣΙΟΣ ΓΑΛΑΝΟΠΟΥΛΟΣ
11	ΓΙΑΝΝΗΣ ΠΑΝΤΑΖΟΠΟΥΛΟΣ
12	13 (στο τέλος)
14	ΓΕΩΡΓΙΟΣ ΣΤΑΥΡΟΠΟΥΛΟΣ
15	ΞΕΝΟΦΩΝ ΣΤΑΥΡΟΠΟΥΛΟΣ
16	ΧΑΡΑΛΑΜΠ ΔΟΓΑΝΗΣ
17	ΓΕΩΡΓΙΟΣ ΚΟΛΑΪΤΗΣ
18	ΑΛΕΞΗΣ ΣΤΑΥΡΟΠΟΥΛΟΣ
19	ΓΕΩΡΓΙΟΣ ΚΟΛΑΪΤΗΣ
12	ΔΙΟΝΥΣΙΟΣ ΚΑΛΟΣ
13	ΓΙΑΝΝΗΣ ΠΑΝΤΑΖΟΠΟΥΛΟΣ

ΠΥΡΓΟΣ ΜΑΡΤΗΣ 1983

Η ΜΗΧΑΝΙΚΟΣ

ΝΑΤΑΣΑ ΝΙΚ. ΟΙΚΟΝΟΜΟΠΟΥΛΟΥ
ΤΕΧΝΟΛΟΓΟΣ
ΠΟΛΙΤΙΚΟΣ ΜΗΧΑΝΙΚΟΣ
ΠΥΡΓΟΣ
ΜΠΙΖΑΝΙΟΥ 1 & 28ης ΟΚΤΩΒΡΙΟΥ
ΤΗΛ. ΓΡΑΦΕΙΟΥ: 27 [illegible] ΟΙΚΙΑΣ: [illegible]

Ακριβές φωτοαντίγραφο
Κρέστενα 28-4-83
ο πρόεδρος της κοινότητας
(Υπογραφή)

Ηλέχθη 22-7-83
Πύργος 22-7-83
Η Τεχν. Υπηρεσία
(Υπογραφή)
Αρχ. Παπαχρήστου

27-7-83
Εγκρίνεται
1) [illegible]
2) [illegible]
3) [illegible]
4) [illegible]
(Έπονται υπογραφαί των μελών συμβουλίου)

Ο Πρόεδρος
(Υπογραφή)
[illegible]

Συνοδεύει την με αριθ. πρωτ. οικ. 6976/8-8-83 Απόφαση Νομάρχη Ηλείας
Ακριβές αντίγραφο
[illegible]-8-83
Κ. [illegible]

Αριθ. Οικ. 5886 (4)

Έγκριση διόδου ως προϋφισταμένης του έτους 1923 μέσα στο σχέδιο πόλεως Γαστούνης και κρίση της ως διατηρητέας.

Ο ΝΟΜΑΡΧΗΣ ΗΛΕΙΑΣ

Έχοντας υπόψη :

1. Την αριθ. Λ7/16/11/7.10.70 κοινή απόφαση των Υπουργών Προεδρίας Κυβερνήσεως, Εσωτερικών και Δημ. Έργων «περί Οργανώσεως Περ/κών Υπηρεσιών Υπουργείου Δημ. Έργων».

2. Τις διατάξεις του άρθρ. 1 παρ. 2 και 2 του άρθρ. 532/70 Ν. Δ/τος «περί συμπληρώσεως των διατάξεων περί διοικητικής αποκεντρώσεως.

3. Το Ν. 3200/1955 «περί διοικητικής αποκεντρώσεως».

4. Την αριθ. 1775/18.3.83 απόφαση Νομάρχη Ηλείας «περί συγκροτήσεως Συμβ. Χωροταξίας Οικισμού και Περιβάλλοντος Ν. Ηλείας».

5. Την αριθ. 22505/28.8.75 απόφαση του Νομάρχη Ηλείας «περί μεταβιβάσεως αρμοδιοτήτων».

6. Το άρθρ. 20 του Ν. Δ/τος 17.7.23.

7. Την σύμφωνη γνώμη του Συμβουλίου Χ.Ο.Π. της Νομαρχίας όπως διατυπώθηκε στο αριθ. 10/83 πρακτικό του θέμα 3ον, αποφασίζει :

Την έγκριση της διόδου ως προϋφισταμένης του έτους 1923 μέσα στο σχέδιο πόλεως Γαστούνης που φαίνεται όπως απεικονίζεται με τους αριθμ. 1,2,3,4,5,6,7,8,9,10, 11,12,13,14,15,16,17,18 (εκτός του τμήματος 4,5,14,15, 4) στο τοπογραφικό διάγραμμα που υπογράφει ο Πολιτικός Μηχανικός Μιχαήλ Γεωργιάδης και ελέγχθηκε κατόπιν αυτοψίας από τον αρμόδιο υπάλληλο ως πριν του έτους 1923 και την κρίση της ως διατηρητέας (γιά τους λόγους που αναφέρονται στο σπεκτικό του Συμβουλίου βάσει των σχετικών Πολεοδομικών διατάξεων.

Το τοπογραφικό αυτό έχει υπογραφεί από τα μέλη του Συμβουλίου και αποτελεί παράρτημα της παρούσης αποφάσεως.

Πύργος 14 Ιουλίου 1983

Ο Νομάρχης Ηλείας
ΗΡΑΚΛΗΣ ΠΑΠΑΔΟΠΟΥΛΟΣ

ΚΛΙΜΑΞ 1:500

ΜΙΧΑΛΗΣ ΓΕΩΡΓΙΑΔΗΣ
ΔΙΠΛΩΜ. ΠΟΛΙΤΙΚΟΣ ΜΗΧΑΝΙΚΟΣ
UNIVERSITA DEGLI STUDI DI BOLOGNA
ΜΕΛΟΣ Τ.Ε.Ε. ΑΡΙΘΜΟΣ ΜΗΤΡΩΟΥ 34282
ΙΩΑΝ. ΑΙΛΙΟΥ 8 - ΓΑΣΤΟΥΝΗ ☎ (0623) 22-479

ΤΟΠΟΓΡΑΦΙΚΟ ΔΙΑΓΡΑΜΜΑ ... ΓΑΣΤΟΥΝΗΣ ΠΡΟΣ ΑΝΑΓΝΩΡΙΣΗ ΤΗΣ ΔΗΜΟΤΙΚΗΣ ΟΔΟΥ ... ΤΗΣ ΙΔΙΟΚΤΗΣΙΕΣ ... ΠΟΥΛΟΥ ΜΙΧΑΛΗ - ΚΥΡΙΑΚΟΠΟΥΛΟΥ ... ΝΙΚΟΠΟΥΛΟΥ ΓΕΩΡΓΙΟΥ ΧΡΙΣΤΟ... ΣΘΗΚΑ ΑΝΤΕΝΙΟΥ-ΓΙΑΤΡΑ ... ΩΣ ΠΡΟΫΠΑΡΧΟΥΣΗ ΤΟΥ ... 1923 ΒΑΣΕΙ ΤΟΥ ΥΠ' ΑΡ. 2265/23/6/15 ΣΥΜΒΟΛΑΙΟΥ ΤΟΥ ... ΓΡΑΦΟΥ ΗΛΙΔΟΣ ΠΑΠΑΓΙΣΤΗ ΚΑΛΑΝΙΣΗ

ΔΗΜΟΤΙΚΗ ΟΔΟΣ ΠΛΑΤ. 12.00 ΑΔΙΑΝΟΙΚΤΟΣ

ΔΗΜΟΤΙΚΗ ΟΔΟΣ ΠΛΑΤ. 12.00 ΑΔΙΑΝΟΙΚΤΟΣ

ΔΗΜΟΤΙΚΗ ΟΔΟΣ ΠΛΑΤ. 12.00 ΤΜΗΜΑ ΔΙΑΝΟΙΓΜΕΝΟ

ΔΗΜΟΤΙΚΗ ΟΔΟΣ ΠΛΑΤ. 12.00 ΑΔΙΑΝΟΙΚΤΟΣ

ΔΗΜΟΤΙΚΗ ΟΔΟΣ ΠΛΑΤ. 12.00 ΤΜΗΜΑ ΔΙΑΝΟΙΓΜΕΝΟ

ΑΔΙΑΝΟΙΚΤΟΣ

ΟΔΟΣ ΠΛΑΤ. ΑΠΟ 5.00 ...

Ο πρόεδρος
Υπογραφή
Παν. ΣΤΕΦΑΝΙΔΟΥ
Εγκρίνεται 7-7-83 ... Λαζαρ. ... Πύργος 22-7-83 ... Κ. ΒΕΠΠΟΠΟΥΛΟΥ

Τα μέλη
1. Πανόπουλος
2. Παμπρόπουλος
3. Τράκας
4. Παπαδόπουλος
(Έπονται υπογραφαί των μελών του συμβουλίου)

ΥΠΟΜΝΗΜΑ

ΕΜΒΑΔΟΝ ...

ΟΡΟΙ ΔΟΜΗΣΕΩΣ

Κατόπιν αυτοψίας της 15/6/83 από τον ... Αγγ. Βελισσάρη ... του τοπογραφικού.
Πύργος 15-6-83
(ΥΠΟΓΡΑΦΗ)
ΑΠ. ΒΕΛΙΣΣΑΡΗΣ

Αριθ. 4549 (5)

Έγκριση χώρου για την ανέγερση κοινοτικού καταστήματος στην Κοινότητα Πορτίτσας.

Ο ΝΟΜΑΡΧΗΣ ΚΑΡΔΙΤΣΑΣ

Έχοντας υπόψη:

1. Τις διατάξεις του από 17.7.23 Ν. Δ/τος «περί σχεδίων πόλεων και Κωμών» και μάλιστα του άρθρου 29.

2. Τις διατάξεις του Α.Ν. 214/68 περί παροχής στον Υπουργό Βορείου Ελλάδος και τους Νομάρχες αρμοδιότητας σε θέματα έγκρισης, επέκτασης ή τροποποίησης σχεδίων πόλεων και κωμών όπως συμπληρώθηκε με το 1018/71 Ν. Δ/γμα.

3. Τις διατάξεις του Ν. 1032/80 περί συστάσεως του Υπουργείου Χωροταξίας Οικισμού και Περιβάλλοντος.

4. Την αριθ. 11/83 απόφαση του Κοινοτικού Συμβουλίου Πορτίτσας περί χαρακτηρισμού χώρου για την ανέγερση κοινοτικού καταστήματος.

5. Την αριθ. 2949/30.6.83 εισήγηση του Τ.Π. και Π.Ε.


6. Το αριθ. 3/83 πρακτικό συνεδριάσεως του Συμβουλίου Χωροταξίας Οικισμού και Περιβάλλοντος Ν. Καρδίτσας, επειδή η Κοινότητα Πορτίτσας δεν διαθέτει άλλο καταλληλότερο χώρο για την ανέγερση του Κοινοτικού Καταστήματος και ο προτεινόμενος χώρος κρίνεται κατάλληλος, αποφασίζουμε:

Εγκρίνουμε το χώρο που προτείνεται από την Κοινότητα Πορτίτσας σα χώρο ανέγερσης Κοινοτικού Καταστήματος, όπως φαίνεται στο τοπογραφικό διάγραμμα της ΤΥΔΚ με ημερομηνία θεώρησης την 13.5.83 που συνοδεύει την παρούσα απόφαση.

Η παρούσα απόφαση με το συνοδευτικό της τοπογραφικό διάγραμμα να δημοσιευθεί στην Εφημερίδα της Κυβερνήσεως.

Καρδίτσα 27 Ιουλίου 1983

Ο Νομάρχης
ΝΙΚΟΣ ΠΑΠΑΣΜΥΡΗΣ

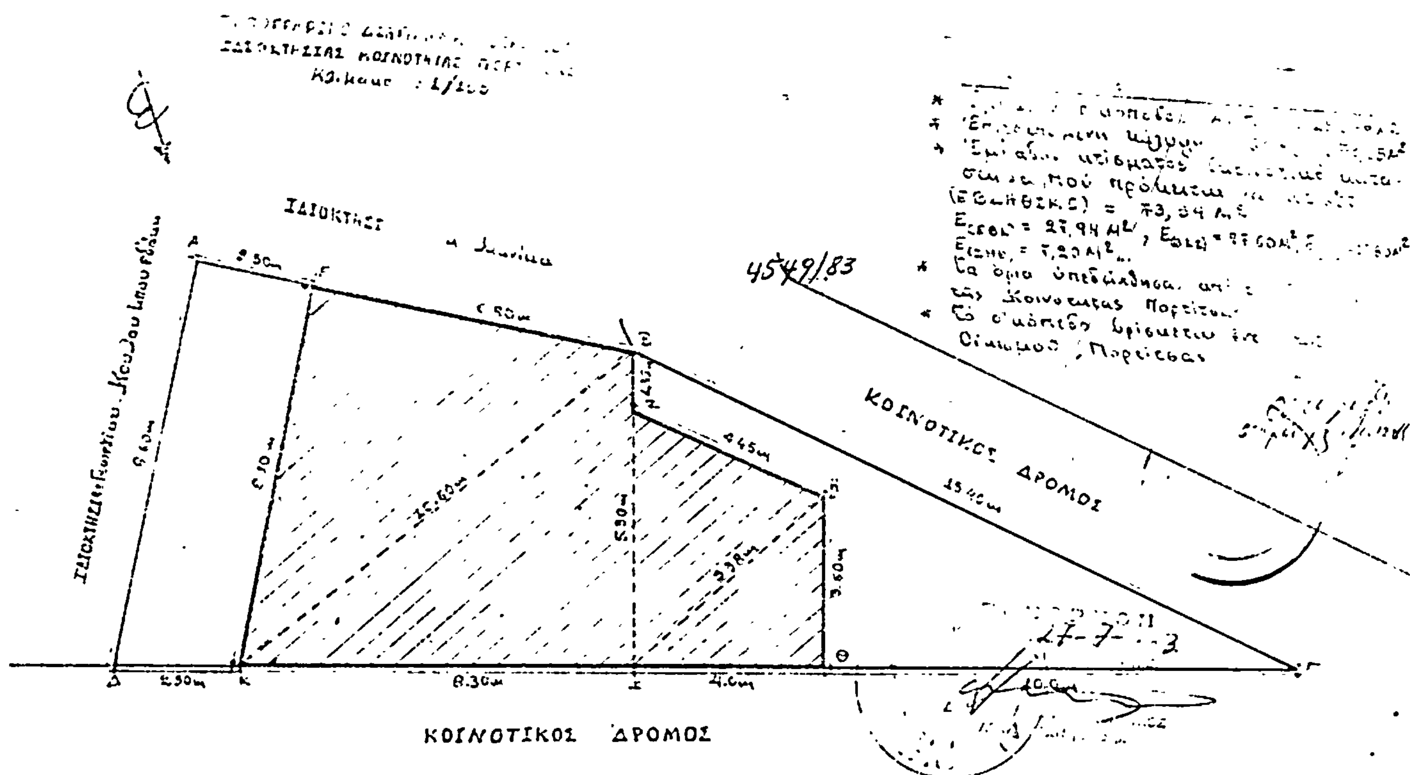

Εθεωρήθη 13/5/83
Ο Προϊστάμενος ΤΥΔΚ
Παναγιώτης Στεργιούλης
Πολιτικός Μηχανικός

Καρδίτσα 12/5/83
Η Μηχανικός
Μπένου Αντωνία